


OBRA: SALA PARLANTE, BIBLIOTECA DE FILOSOFIA PABELLON “TOSCO”.

#### MEMORIA DESCRIPTIVA


Para la ejecución de la obra se unificarán dos espacios contiguos y existentes, el que ocupaba el Archivo General de la Facultad de Filosofía y Humanidades y el que actualmente ocupa el ex Museo de Psicología en el Pabellón Tosco.

Los trabajos a realizar son el desmantelamiento de la tabiquería de roca de yeso que conforman las divisiones de los diferentes espacios, dejando y remodelando el exhibidor del ex museo para que siga cumpliendo esa función.

En una primera etapa, mientras la Facultad de Psicología dispone de sus pertenencias, solo se desmantelara la tabiquería del ex archivo, para esto se sellaran las ventilaciones existentes que vinculan ambos espacios y las puertas y vanos del mueble exhibidor en el museo, con el fin de evitar la circulación de polvo y escombros que pueda dañar los objetos. A continuación se quitaran el resto de tabiques, se harán las terminaciones necesarias para que el exhibidor se vea de ambos lados, se ejecutara un tabique que permita ampliar el espacio del local denominado Fondo Antiguo que pertenece a la Biblioteca, se sellara la puerta existente en el museo que da hacia los baños exteriores, se unificaran los tableros eléctricos y se hará la pintura general de la obra terminada.

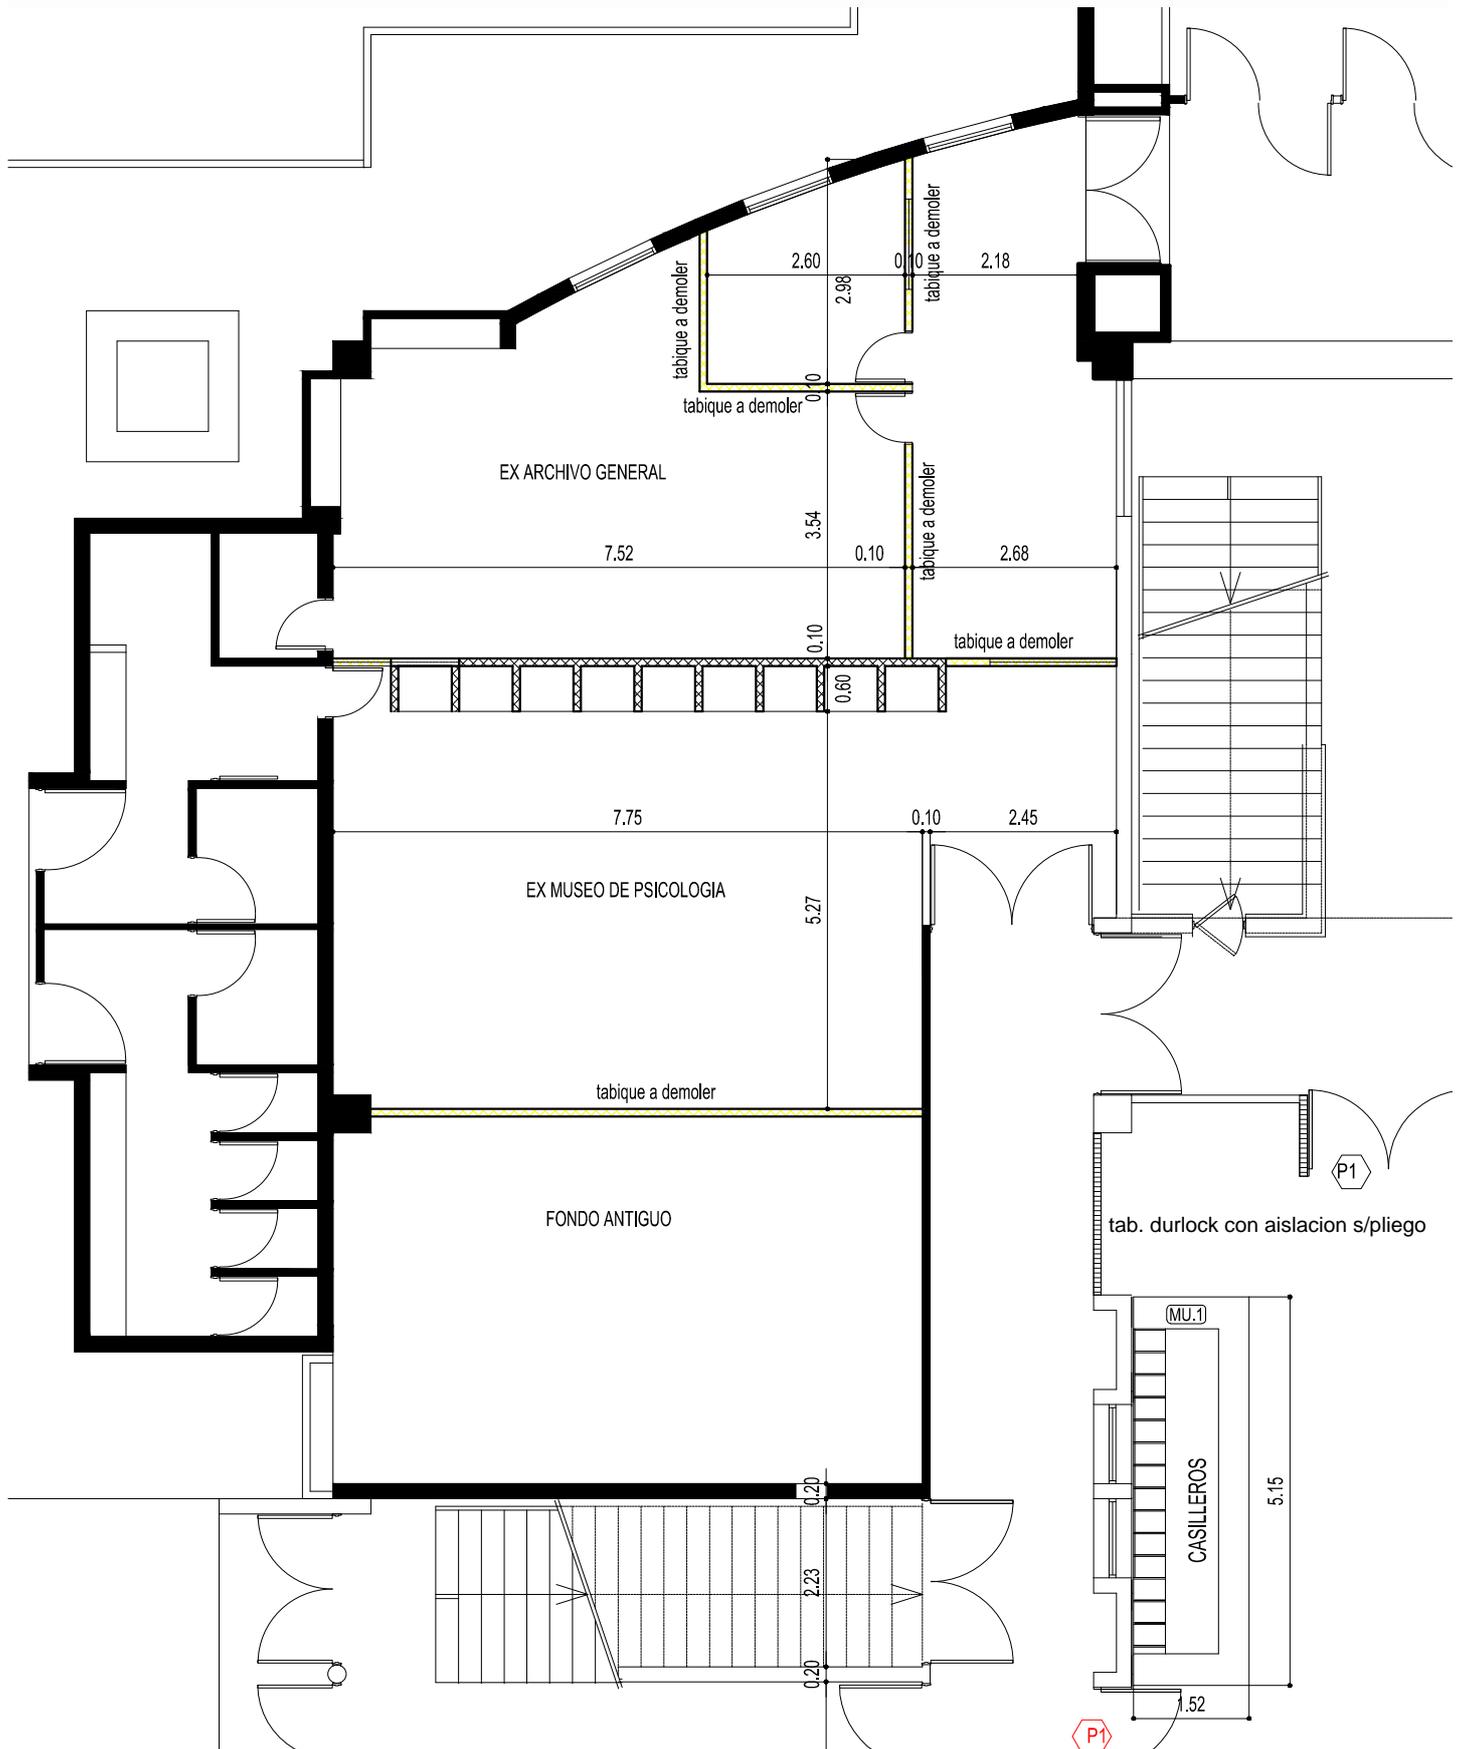


PLANTA ACTUAL  
escala 1:100

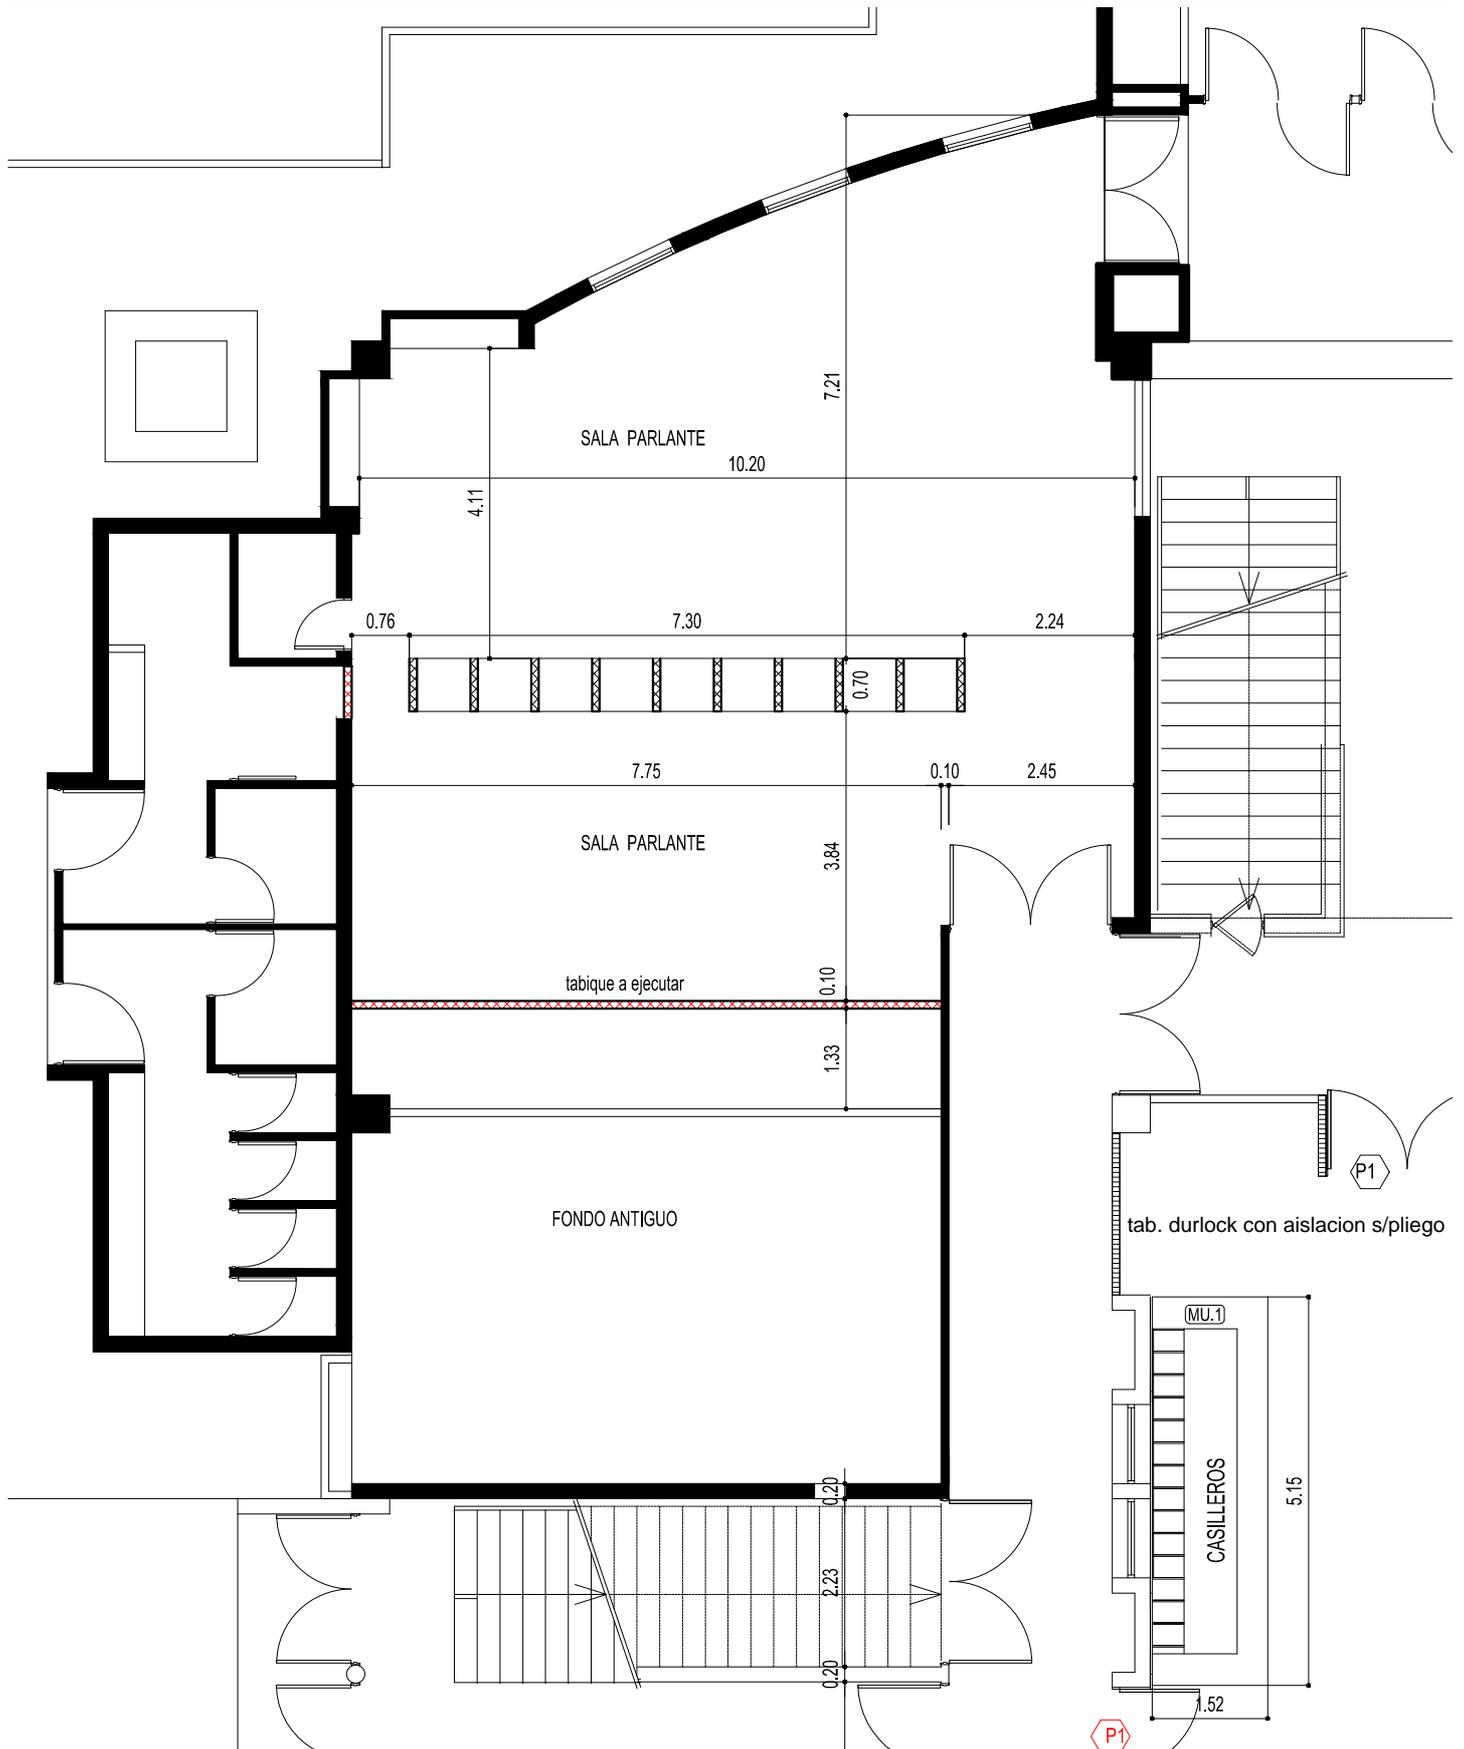

PLANTA PROYECTO  
escala 1:100

# Proyectos, Construcciones y Mantenimiento

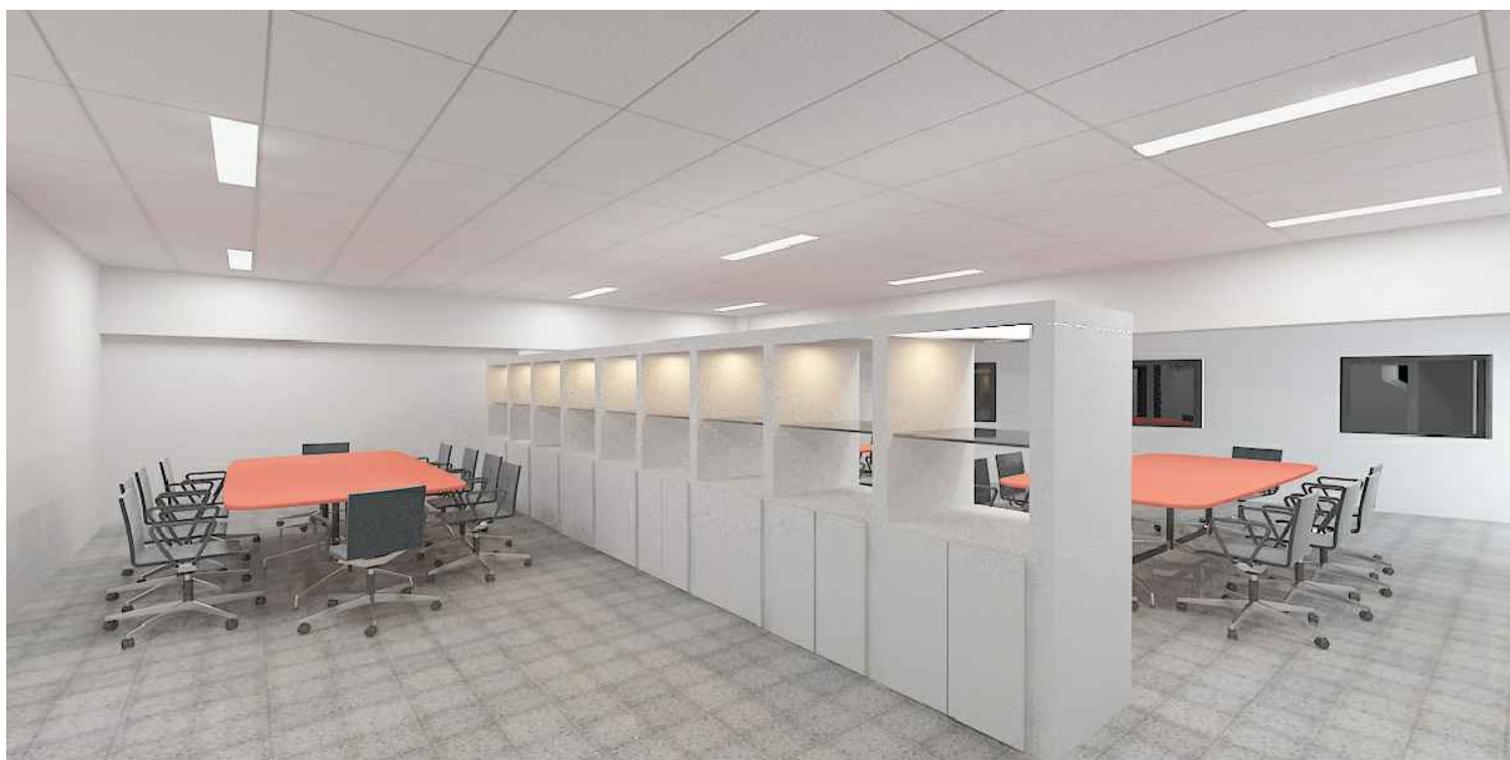

# Proyectos, Construcciones y Mantenimiento





Universidad Nacional de Córdoba  
2024

**Hoja Adicional de Firmas  
Informe Gráfico**

**Número:**

**Referencia:** Proyecto Sala Parlante Biblioteca EK de Estrabou FFyH

---

El documento fue importado por el sistema GEDO con un total de 5 pagina/s.